




TUMAČ PLANSKOG ZNAKOVLJA

[OB-1-1] Obuhvat prostornog plana

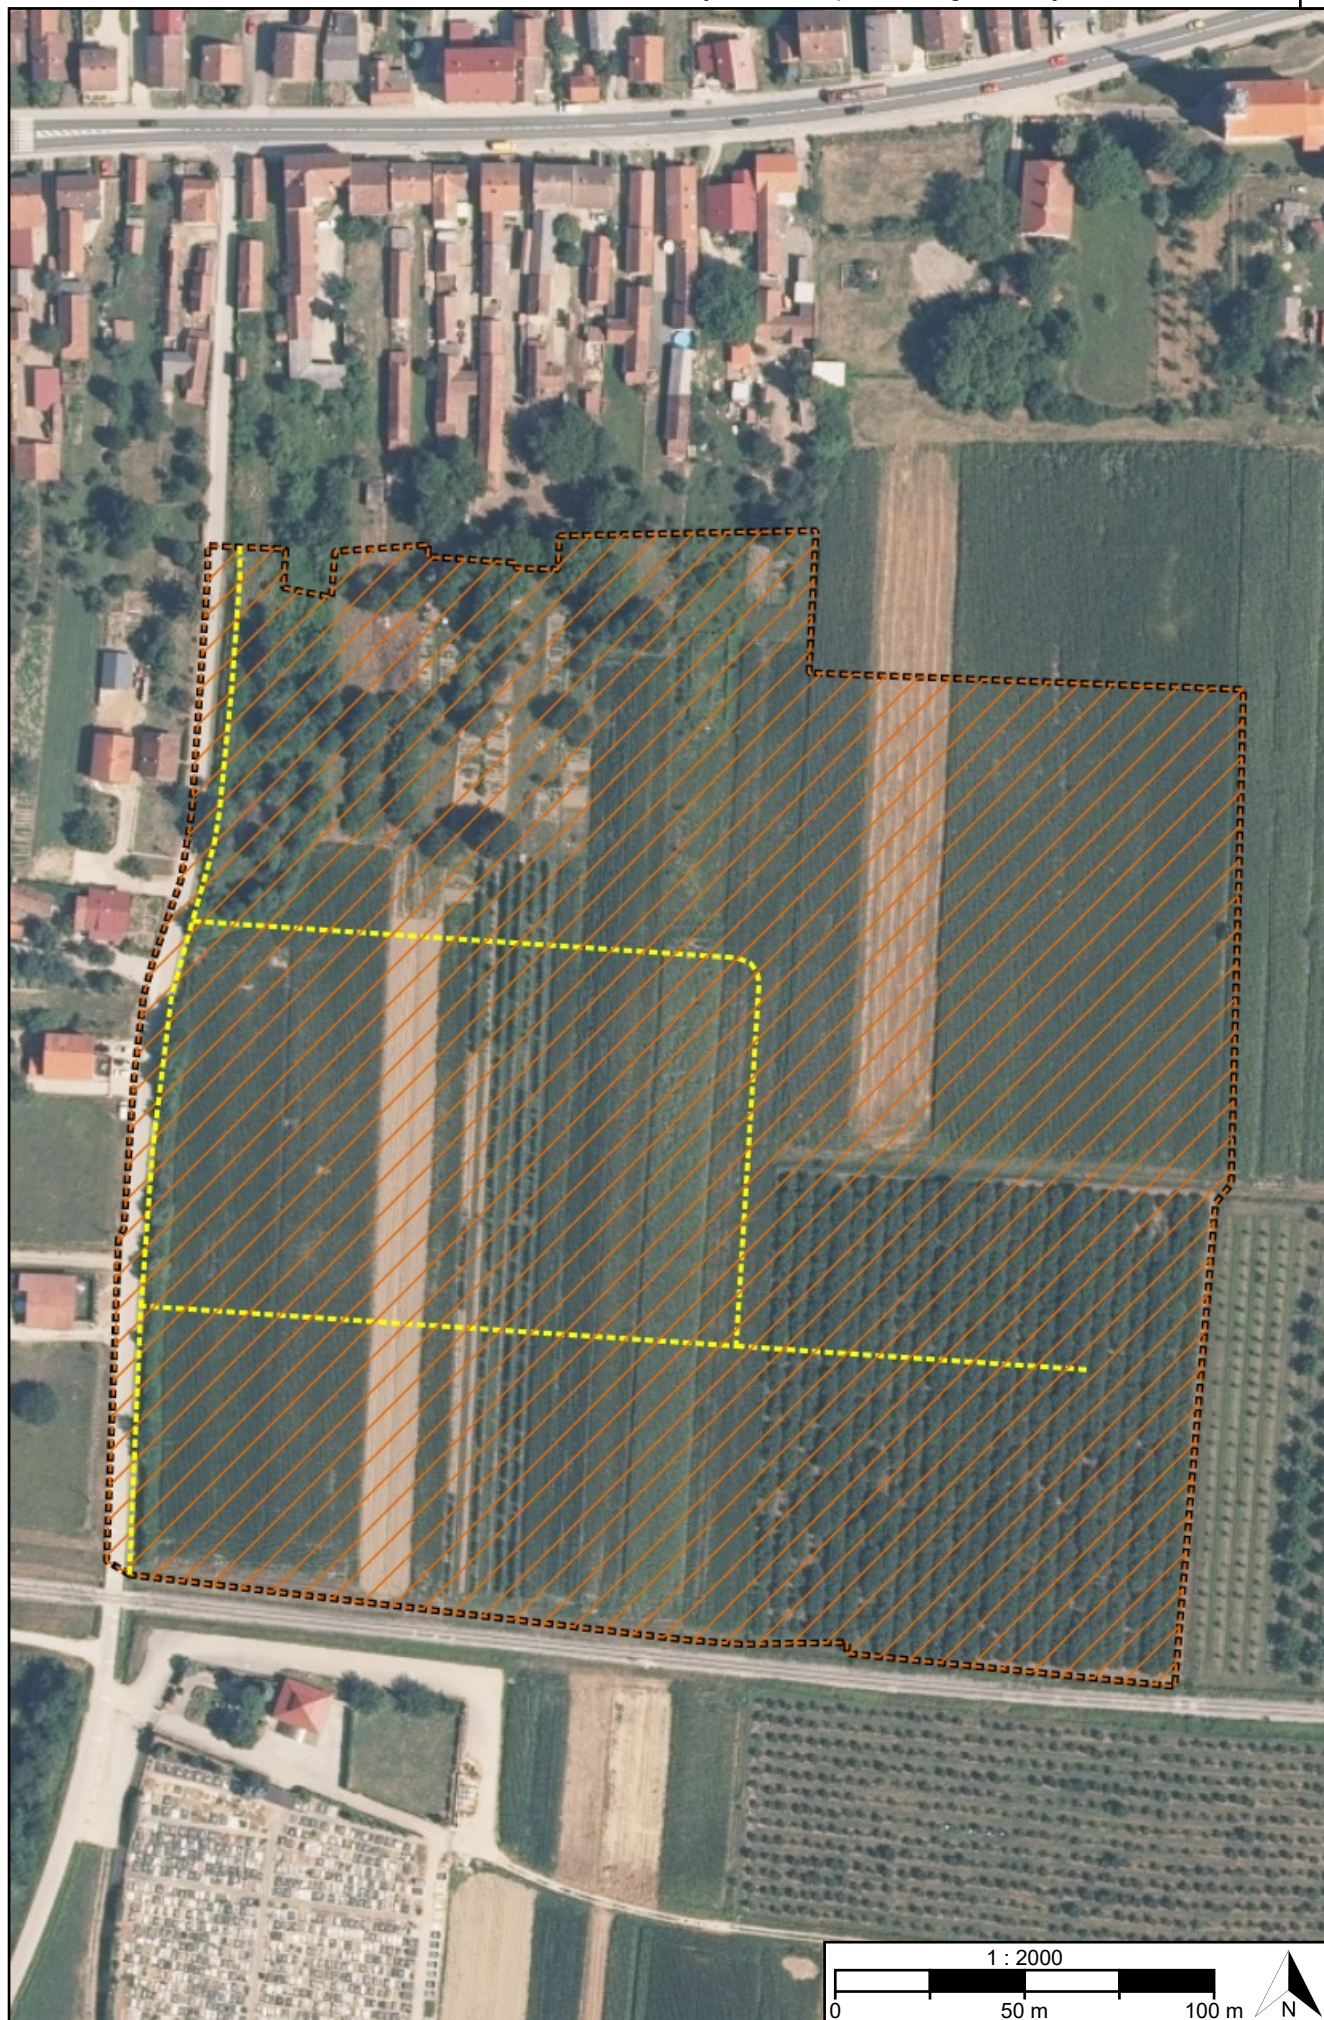

[OB-1-1-5001] Obuhvat prostornog plana

[IS-2-1] Elektronička komunikacijska mreža



[IS-2-1-2300] Zona elektroničke komunikacijske infrastrukture (zona smještaja odašiljača/stupa pokretne elektroničke komunikacijske mreže) - planirano



[IS-2-1-5002] Elektronički komunikacijski vod s povezanom opremom - planirano

[IS-2-2] Sustav veza, odašiljača i radara

REPUBLIKA HRVATSKA VARAŽDINSKA ŽUPANIJA, OPĆINA MARTIJANEC	
Naziv prostornog plana: Urbanistički plan uređenja dijela naselja Martijanec	
Naziv kartografskog prikaza prostornog plana: 2.2. Komunikacijski sustav	Mjerilo prikaza: 1:2000
Vrsta postupka: Postupak izrade i donošenja prostornog plana	
Faza izrade plana: Prostorni plan	Oznaka revizije plana: HR-ISPU-UPU2-00850-R01
Odluka o izradi prostornog plana: Odluka o izradi Urbanističkog plana uređenja dijela naselja Martijanec (Službeni vjesnik Općine Martijanec broj 12/2024)	
Javna rasprava: Javna rasprava provođena je od 03.11.2025. do zaključno s danom 02.12.2025.	
Odluka o donošenju prostornog plana: Odluka o donošenju Urbanističkog plana uređenja dijela naselja Martijanec Službeni vjesnik Općine Martijanec broj 3/26	
Nositelj izrade prostornog plana: Varaždinska županija, Općina Martijanec Jedinstveni upravni odjel	Odgovorna osoba nositelja izrade: PROČELNICA Martina Balenta mag.admin.publ.
Tijelo koje donosi prostorni plan: Varaždinska županija, Općina Martijanec Općinsko vijeće	Predsjednik tijela koje donosi prostorni plan: PREDSJEDNIK OPĆINSKOG VIJEĆA Stjepan Golubić
Stručni izrađivač prostornog plana: AKTERACIJA d.o.o. Zagreb, Ulica Matije Divkovića 67 OIB: 20048183022	Odgovorna osoba stručnog izrađivača: DIREKTOR Ivan Kapović mag.ing.arch.
	Odgovorni voditelj izrade: Ivan Kapović mag.ing.arch.
Stručni tim: Ivan Kapović mag.ing.arch. Nina Kelava dipl.ing.arh. Petar Cigetić, mag.ing.aedif. Sanjin Sabljak dipl.ing.arh.	

Naziv prostornog plana:

Urbanistički plan uređenja dijela naselja Martijanec

Naziv kartografskog prikaza prostornog plana:

2.2. Komunikacijski sustav

Mjerilo prikaza:

1:2000

Vrsta postupka:

Postupak izrade i donošenja prostornog plana

Faza izrade plana:

Prostorni plan

Oznaka revizije plana:

HR-ISPU-UPU2-00850-R01

Prostor za digitalni potpis

Odgovorna osoba nositelja izrade:

PROČELNICA

Martina Balenta mag.admin.publ.

Odgovorna osoba stručnog izrađivača:

DIREKTOR

Ivan Kapović mag.ing.arch.

Odgovorni voditelj izrade:

Ivan Kapović mag.ing.arch.

Predsjednik tijela koje donosi prostorni plan:

PREDSJEDNIK OPĆINSKOG VIJEĆA

Stjepan Golubić