




TUMAČ PLANSKOG ZNAKOVLJA

[OB-1-1] Obuhvat prostornog plana

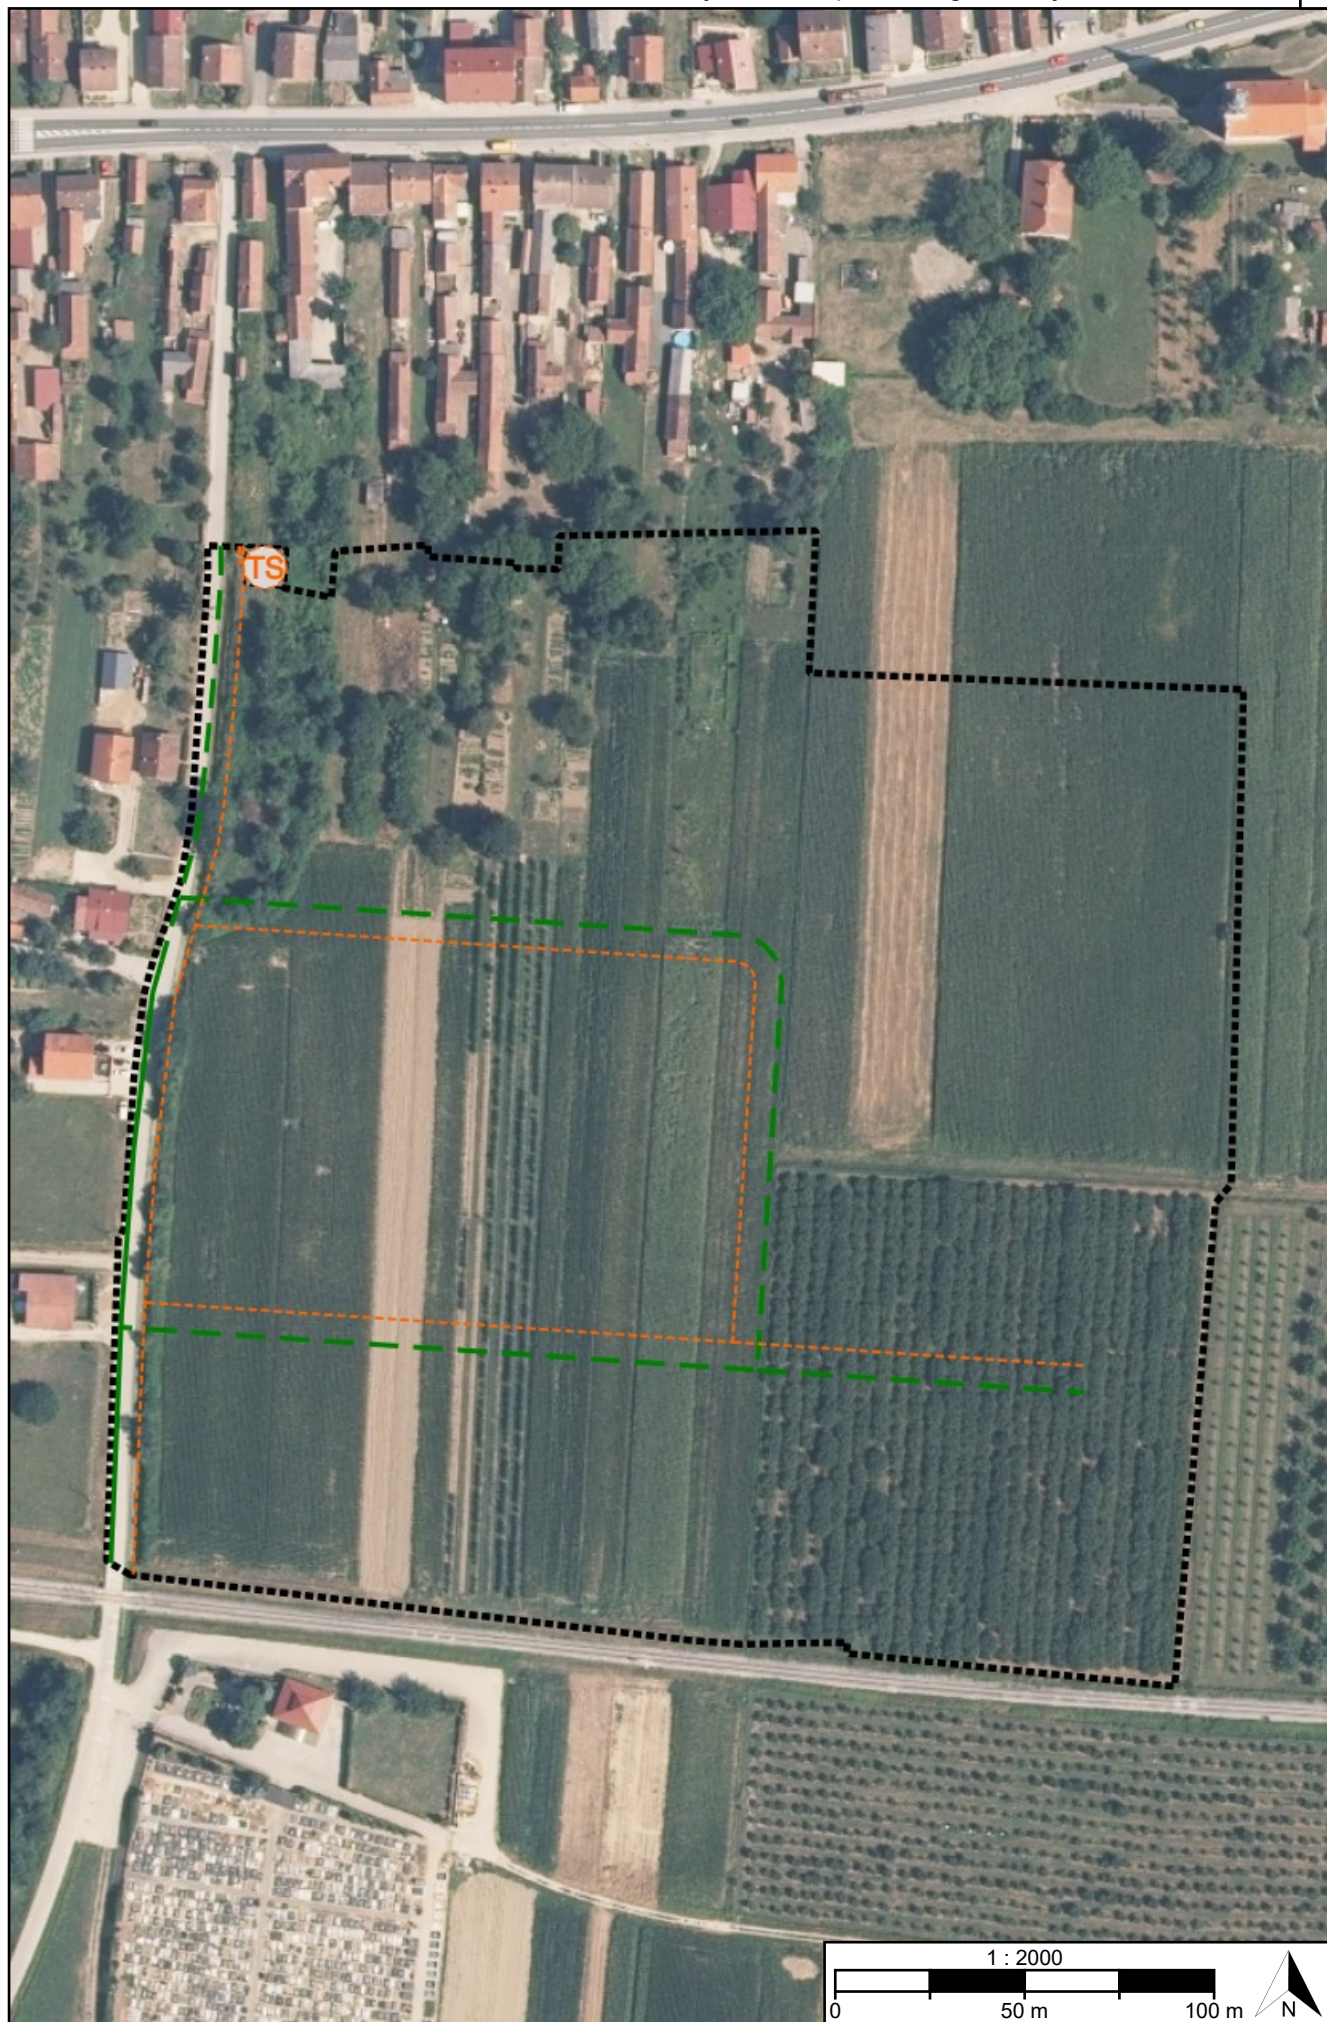

[OB-1-1-5001] Obuhvat prostornog plana

[IS-3-1] Nafta i plin



[IS-3-1-5303] Plinovod s pripadajućim građevinama i uređajima



[IS-3-1-5304] Plinovod s pripadajućim građevinama i uređajima - planirano

[IS-3-2] Elektroenergetika



[IS-3-2-5008] Vod srednjenaponske mreže s pripadajućim građevinama i uređajima (10(20) kV) - planirano



[IS-3-2-5010] Vod niskonaponske mreže s pripadajućim građevinama i uređajima - planirano



[IS-3-2-5014] (TS) Transformatorsko i/ili rasklopno postrojenje - planirano

REPUBLIKA HRVATSKA VARAŽDINSKA ŽUPANIJA, OPĆINA MARTIJANEC	
Naziv prostornog plana: Urbanistički plan uređenja dijela naselja Martijanec	
Naziv kartografskog prikaza prostornog plana: 2.3. Energetski sustav	Mjerilo prikaza: 1:2000
Vrsta postupka: Postupak izrade i donošenja prostornog plana	
Faza izrade plana: Prostorni plan	Oznaka revizije plana: HR-ISPU-UPU2-00850-R01
Odluka o izradi prostornog plana: Odluka o izradi Urbanističkog plana uređenja dijela naselja Martijanec (Službeni vjesnik Općine Martijanec broj 12/2024)	
Javna rasprava: Javna rasprava provođena je od 03.11.2025. do zaključno s danom 02.12.2025.	
Odluka o donošenju prostornog plana: Odluka o donošenju Urbanističkog plana uređenja dijela naselja Martijanec Službeni vjesnik Općine Martijanec broj 3/26	
Nositelj izrade prostornog plana: Varaždinska županija, Općina Martijanec Jedinstveni upravni odjel	Odgovorna osoba nositelja izrade: PROČELNICA Martina Balenta mag.admin.publ.
Tijelo koje donosi prostorni plan: Varaždinska županija, Općina Martijanec Općinsko vijeće	Predsjednik tijela koje donosi prostorni plan: PREDSJEDNIK OPĆINSKOG VIJEĆA Stjepan Golubić
Stručni izrađivač prostornog plana: AKTERACIJA d.o.o. Zagreb, Ulica Matije Divkovića 67 OIB: 20048183022	Odgovorna osoba stručnog izrađivača: DIREKTOR Ivan Kapović mag.ing.arch.
	Odgovorni voditelj izrade: Ivan Kapović mag.ing.arch.
Stručni tim: Ivan Kapović mag.ing.arch. Nina Kelava dipl.ing.arh. Petar Cigetić, mag.ing.aedif. Sanjin Sabljak dipl.ing.arh.	

Naziv prostornog plana:

Urbanistički plan uređenja dijela naselja Martijanec

Naziv kartografskog prikaza prostornog plana:
2.3. Energetski sustav

Mjerilo prikaza:
1:2000

Vrsta postupka:
Postupak izrade i donošenja prostornog plana

Faza izrade plana:
Prostorni plan

Oznaka revizije plana:
HR-ISPU-UPU2-00850-R01

Prostor za digitalni potpis

Odgovorna osoba nositelja izrade:
PROČELNICA
Martina Balenta mag.admin.publ.

Odgovorna osoba stručnog izrađivača:
DIREKTOR
Ivan Kapović mag.ing.arch.

Odgovorni voditelj izrade:

Ivan Kapović mag.ing.arch.

Predsjednik tijela koje donosi prostorni plan:
PREDSJEDNIK OPĆINSKOG VIJEĆA
Stjepan Golubić